



جمهوری اسلامی ایران
سازمان مدیریت و برنامه ریزی

وزارت صنعت، معدن و تجارت
شرکت شهرکهای صنعتی استان مازندران

پیمان

موضوع پیمان: احداث کانال بتی سرپوشیده

محل اجرای پروژه: شهرگ صنعتی نوشهر


پیمانکار: شرکت پیمايش گسترش شمال

شماره قرارداد: ۴۸۸۹ - ۲۱

تاریخ قرارداد: ۱۴۰۲/۴/۳

آدرس پیمانکار: بابل، جاده شهید صالحی، کلاهگ محله، (وب روی کارواش

کد پستی: ۵۷۴۹۱۵۵۵

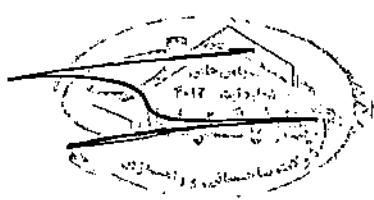

شرکت شهرکهای صنعتی مازندران

موضوع پیمان:

احداث کانال بتی سرپوشیده شهرگ صنعتی نوشهر

دفترچه پیمان براساس مصوبات هیئت عامل برنامه در برنامه عمرانی دوم کشور واصلاحات و تغییراتی که پس از آن به تصویب رسیده است وبخشنهای دستورالعملها صادره در دوره برنامه عمرانی پنجم کشور تهیه گردیده است وبه موجب ماده ۲۳ سازمان مدیریت و برنامه ریزی کشور باید در کلیه پیمانهای کارهای ساختمانی و تاسیساتی مربوط به طرحهای عمرانی مورد استفاده و عمل قرار گیرد.

دراین دفترچه کلیه تغییرات واصلاحات و بخشنهای صادره تاریخ مذکور در صفحه آخر دفترچه (پشت جلد) منظور گردیده است.

اگر شرایط عمومی مصوب سازمان برنامه وبدجه همراه اسناد ومدارک پیمان نباشد، شرایط عمومی ابلاغ شده از سوی سازمان برنامه وبدجه به شماره ۱۰۲/۱۰۸۸۵۴/۸۴۲ مورخ ۷۸/۳ بر این پیمان حاکم است.



عنوان: احداث کanal بتقی سروشیده شهرگ صنعتی نوشهر

این پیمان به تاریخ ۱۴۰۲/۴/۱ در ساری بین شرکت شهرکهای صنعتی مازندران که در این پیمان کارفرما نامیده میشود با نمایندگی آقای یاسن امینی رئیس هیئت مدیره و مدیرعامل، از یک طرف و شرکت: پیمانیش گسترش شمال با کد اقتصادی ۰۷۶۰۷۶۰۱۰۷۶۰۸۱۱۳۸۶۹۴۱۹۸ و کد کاربری ۹۷۹۱۰۱۰۸ و کد شناسه ملی ۸۱۰۱۷۶۰۷۶۰۸۱۱۳۸۶۹۴۱۹۸ اداره ثبت شرکتها و مالکیت صنعتی به ثبت رسیده و در این پیمان پیمانکار نامیده میشود و اقامتگاه آن: بابل، هاده شهید صالحی، کلاهتر محله، (بیوی کاواش کدپستی: ۰۵۵۱۴۷۱۴۹۱۵۳۵۵۱) تلفن ۰۹۱۱۳۳۸۹۷ شماره شبا شرکت: IR660120000000001516908576 به نمایندگی آقای یوسف رمضانی (نام پدر: ابراهیم شش: ۹۸۷ ت ت: ۰/۴/۱۵ کدملی: ۰۵۵۱۴۷۱۴۹۱۵۳۵۵۰۹۰۰۰۰۰۰۰۰۰۰۱۵۱۶۹۰۸۵۷۶) به نام پدر: ابراهیم


ماده ۱ موضع پیمان:

موضوع پیمان عبارت از اجرای عملیات زیر است:

کارهای اصلی

الف: موضوع پیمان: احداث کanal بتقی سروشیده شهرگ صنعتی نوشهر

ب: کلا برابر با استعلام شماره ۲۱۵۲۱-۲۱۰۱/۱۲/۱۸ مورخ ۱۴۰۱/۱۲/۲۱ به همراه شرح خدمات پیوست

ج:

د:

کارهای فرعی

و:

ز:

ح: برابر دستور کار صادره از سوی کارفرمایی دستگاه نظارت.

وبالآخره کارهای احتمالی موضوع ماده ۳۰ شرایط عمومی پیمان که طبق اسناد و مدارک مندرج در ماده ۲ انجام می شود.

تبصره ۱: کلیه مفاد شرایط عمومی و خصوصی پیمان شامل این قرارداد می باشد.

تبصره ۲: جریمه تأخیر غیر مجاز براساس دستورالعمل ها و بخشنامه های سازمان مدیریت و برنامه ریزی میباشد.

تبصره ۳: درصورت هر گونه تحويل اجناس یا اقلام پس از اتمام کار و درصورت مازاد بودن اجناس یا اقلام به پیمانکار عودت و از مبلغ صورت وضعیت پیمانکار کسر می گردد.

تبصره ۴: پیمانکار باید تمامی صورت وضعیت های ارسالی به کارفرما اعم از کارکرد و تعديل را از طریق سامانه مدیریت طرح و پروژه (تدکار) به صورت الکترونیکی ثبت و ارائه نماید.

تبصره ۵: پیمانکار ملزم به ارائه نقشه های ((چون ساخت (as built)) به صورت سیستم UTM و مطابق فرمت واحد GIS کارفرما می باشد.

تبصره ۶: پیمانکار ملزم به رعایت و اجرای قانون حداکثر استفاده از توان تولید و خدماتی کشور و حمایت از کالای ایرانی می باشد.



عنوان: احداث کانال بتی سرپوشیده شهرک صنعتی نوشهر

ماده ۲_اسناد و مدارک پیمان:

این پیمان شامل اسناد و مدارک زیر است:

الف: پیمان حاضر

ب: شرایط عمومی پیمان

ج: مشخصات عمومی

د: مشخصات فنی خصوصی

ه: نقشه های کلی و تفصیلی اجرایی

و: فهرست بهای راه و باند ۱۴۰۱

ز: برنامه تنظیم گردد و بامضای طرفین برسد.

ح: برابر دستور کار صادره از سوی کارفرما یا دستگاه نظارت.

تبصره ۱: نقشه های تفصیلی اجرایی ضمن اجرای کار طبق بندب از ماده ۲۸ شرایط عمومی پیمان از طرف کارفرما تحويل پیمانکار می گردد.

تبصره ۲: هر گاه بین مواد و فصول بعضی از اسناد و مدارک بالا تناقضی وجود داشته باشد و در درجه اول پیمان حاضر و در درجه دوم شرایط عمومی پیمان و در درجه سوم شرایط خصوصی پیمان و در درجه چهارم مشخصات فنی عمومی پیمان و در درجه پنجم مشخصات فنی خصوصی پیمان و در نهایت برآورد ملاک عمل خواهد بود و اگر این تناقض مربوط به قیمتها باشد در درجه اول متن فهرست بهاء معتبر خواهد بود.

ماده ۳_مبلغ پیمان

مبلغ پیمان: ۳,۹۶۰,۰۰۰,۰۰۰ ریال

بحروف: سه میلیارد و نهصد و شصت میلیون ریال

که براساس قیمتها واحد پیشنهادی پیمانکار و مقادیر تقریبی منضم به پیمان (موضوع بنده) ماده ۲ پیمان محاسبه شده است. این مبلغ تابع تغییرات مقایسه کارها و کارهای جدید مندرج در مواد ۲۹ و ۳۰ شرایط عمومی پیمان می باشد.

ضریب پیمان عبارتست از:

ضریب پیمان عبارت است از $(1/3914)$ برابر با (یک ممیز سه هزار و نهصد و چهارده ده هزار م) معادل $(39/14)$ برابر با (سی و نه ممیز چهارده ده) صدم درصد پلوس می باشد.

ماده ۴: مدت پیمان


مدت پیمان ۳ ماه شامل دو قسمت زیر است:

۱- مدت تهیه تجهیزات و تشکیل کارگاه ۳ روز

۲- مدت اجرای عملیات ۸۷ روز که از پایان مدت تهیه تجهیزات و تشکیل کارگاه شروع می شود.

شروع مدت پیمان عبارت است از تاریخ اولین صورتمجلس تحويل کارگاه که پس از مبالغه پیمان طبق ماده ۲۸ شرایط عمومی پیمان تنظیم

می شود.

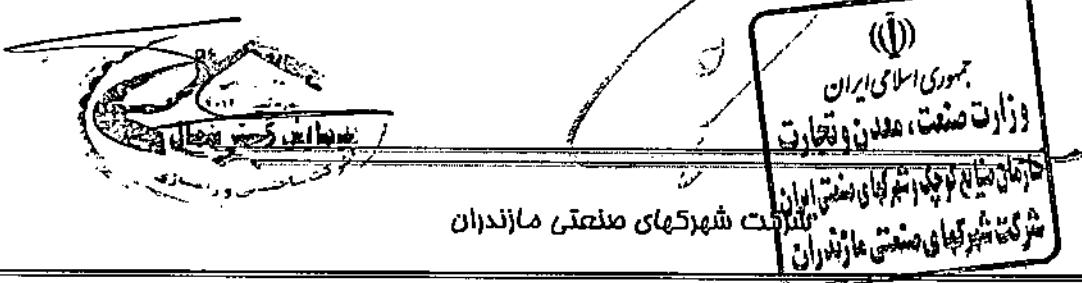

ماده ۵_ دوره تضمین کارها

حسن انجام کلیه عملیات موضوع پیمان از تاریخ تجویل موقت برای مدت ۱۲ ماه شمسی از طرف پیمانکار تضمین میگردد و این مدت بنام ((دوره تضمین)) نامیده میشود.

اگر در دوره تضمین معايب و نقايص در کار مشهود شود که ناشی از عدم رعایت مشخصات و یا بکار بردن مصالح بد یا نامرغوب باشد پیمانکار مکلف است آن معايب و نقايص را به هزینه خود رفع کند. برای این منظور کارفرما مراتب را با ذکر معايب و نقايص و محل آنها کتبه به پیمانکار ابلاغ میکند و پیمانکار باید حداکثر پانزده روز بعد از ابلاغ مراتب شروع برفع معايب و نقايص کند و آنها را طی مدتی که با تراضی کارفرما معین میشود رفع نماید.

هرگاه پیمانکار در انجام این تعهد خود قصور ورزد و یا مسامحه کند کارفرما حق دارد آن معايب و نقايص را راساً و یا به هر ترتیب که مقتضی بداند رفع کند و هزینه آنرا باضافه پانزده درصد از محل تضمین پیمانکار یا هر نوع مطالبات و سپرده ای که پیمانکار نزد او دارد برداشت کند.

ماده ۶_ نظارت در اجراء

نظارت بر اجرای تعهدات پیمانکار طبق اسناد و مدارک پیمان به عهده شرکت مهندسون مشاو هصین سازه پارس که در این پیمان ((دستگاه نظارت)) نامیده میشوند و اگذار گردیده است و پیمانکار موظف است کارها را بر طبق پیمان واصول فنی و همچنین بر طبق دستورات و تعليماتی که دستگاه نظارت یا نماینده آن در حدود مشخصات اسناد و مدارک پیوست پیمان میدهد اجرا کند.

ماده ۷_ تعديل آحاد بهاء پیمان

اعتبار پروژه فوق از محل اعتبارات عمرانی سال ۱۴۰۱ مطابق با ضوابط قانون بودجه برداخت خواهد شد. و بدون در نظر گرفتن تعديل و تعلیق می باشد.

ماده ۸_ تأخیرات ناشی از کم کاری پیمانکار

جرائم تأخیر طبق شرایط عمومی پیمان محاسبه و منظور خواهد شد.

پیمانکار:

شرکت پیمايش گستر شمال
نماینده: یوسف رمضانی



کارفرما:

شرکت شهرگهای صنعتی هازندران



نماینده: ناصر امینی

رئيس هیئت مدیره و مدیر عامل
وزارت صنعت، معدن و تجارت
سازمان نظام کوچک و شوکی های نفتی ایران
شرکت شهرگهای صنعتی هازندران

نیما دارائی

عضو هیئت مدیره

شرکت شهرگهای صنعتی هازندران

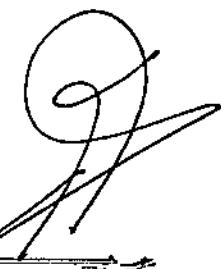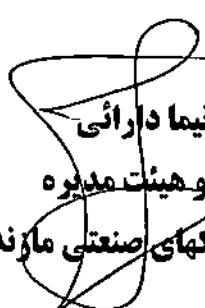

شرکت شهرگهای صنعتی هازندران

صفحه: 1/1	گزارش خلاصه مالی کل
تاریخ گزارش: 1401/12/14	
پیمان: احداث کانال بتن سربوشیده شهرک صنعتی نوشهر	

درسته دریف مالی همراه با جمع کر دهدنه ها	جمع			سال	فهرست بهای رشته
	پایه و غیر پایه	غیر پایه	پایه		
10.8	2,742,106,149	296,283,000	2,445,823,149	1401	راه، باند فرودگاه و زیر سازی راه آهن
10.8	2,742,106,149	296,283,000	2,445,823,149		جمع
	104,000,000	104,000,000	0		هزینه تجهیز و برآوردن کارگاه:
	2,846,106,149	400,283,000	2,445,823,149	/	مبلغ برآورد هزینه اجرای کار:

((۱))
 جمهوری اسلامی ایران
 وزارت صنعت، معدن و تجارت
 سازمان اطيان كوچک راهنمایی صنعتی ايران
 شركت شرکت های صنعتی هازندران


هزینه های شناور، جهیزی های زیر بنیاد
 دفتر نثارت راه و ابندیه
 پریجه های داده شده بازدید



صفحه: 1/1	گزارش خلاصه مالی رشته ها
تاریخ گزارش: 1401/12/14	
پیمان: احداث کاتال بتی سرپوشیده شهرک صنعتی نوشهر	

خلاصه بهای رشته: راه‌باند فرودگاه و زیرسازی راه آهن سال ۱۴۰۱

رشته زیربند مالی غیر پایه جمع آن دو بند	جمع			فصل
	پایه و غیر پایه	غیر پایه	پایه	
0	94,815,429	0	94,815,429	فصل اول عملیات تخریب
0	50,190,758	0	50,190,758	فصل دوم عملیات خاکی با دست
0	124,494,500	0	124,494,500	فصل سوم عملیات خاکی با ماشین
87.9	337,081,030	296,283,000	40,798,030	فصل هفتم آندودزنکشی
0	584,252,828	0	584,252,828	فصل هشتم قالب بندی و چوب بست
0	745,576,000	0	745,576,000	فصل نهم کارهای فولادی با میلگرد
0	503,723,873	0	503,723,873	فصل دوازدهم جتن درجا
0	69,445,675	0	69,445,675	فصل چهاردهم زیر اساس، اساس، زیربالاست ر بالاست
0	232,526,056	0	232,526,056	فصل بیست حمل و نقل
10.8	2,742,106,149	296,283,000	2,445,823,149	جمع

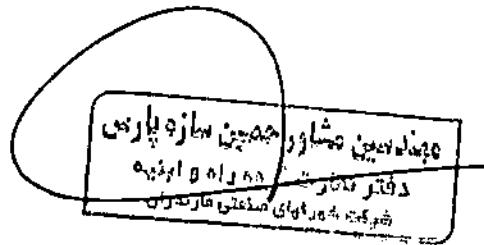


TC09

صفحه:	1/5	گزارش دفترچه فهرست مقادیر برآورده
تاریخ گزارش:	1401/12/14	پیمان: احداث کانال بتن سرپوشیده شهرک صنعتی نوشتر
فهرست بهای پایه رشتہ راه، باند فرودگاه و زیرسازی راه آهن سال 1401 فصل اول، عملیات تخریب		

شماره	شرح	واحد	بهای واحد (ریال)	مقدار	بهای کل (ریال)
010307	تخریب انواع بتن غیر مسلح، با هر عیار سیمان با استفاده از کمپرسور، چنانچه بخشی از سازه تخریب شود.	مترمکعب	6,275,000	5	31,375,000
010308	تخریب بتن مسلح، با هر عیار سیمان و بریدن میلگردها با استفاده از کمپرسور، چنانچه بخشی از سازه تخریب شود.	مترمکعب	9,591,000	2	19,182,000
010308	تخریب بتن مسلح، با هر عیار سیمان و بریدن میلگردها با استفاده از کمپرسور، چنانچه بخشی از سازه تخریب شود.	مترمکعب	9,591,000	1.5	14,386,500
010405	برش آسفالت با کاتر به عمق تا 7 سانتی متر (اندازه گیری بر حسب طول هر خط برش).	متر طول	42,900	50	2,145,000
010409	تخریب آسفالت بین دو خط برش (با فاصله حداقل 1/5 متر) با وسائل مکانیکی مانند کمپرسور یا بیل مکانیکی، به ضخامت تا 7 سانتی متر و برداشتن آن.	مترمربع	21,500	50	1,075,000
جمع فصل:					
با ضریب					
88,612,550	بالاسری	1.30	بهای واحد (ریال)	مقدار	بهای کل (ریال)
94,815,429	منطقه	1.07			

شماره	شرح	واحد	بهای واحد (ریال)	مقدار	بهای کل (ریال)
020101	خاکبرداری، بی کنی و کانال کنی در زمین های غیر سنگی تا عمق 2 متر و ریختن خاکهای کنده شده به کنار محل های مربوط.	مترمکعب	559,500	5	2,797,500
020401	بارگیری مواد حاصله از هر نوع عملیات خاکی و حمل با هر نوع وسیله دستی تا 20 متر و تخلیه آن در مواردی که استفاده از ماشین برای حمل مسکن نباشد.	مترمکعب	395,000	5	1,975,000
020402	اضاله بنا به ردیف های 020101 و 020401 برای 20 متر حمل اضافی با وسائل دستی. (کسر 20 متر به تناسب محاسبه نمی شود).	مترمکعب	277,500	20	5,550,000

دفترچه های این پرونده

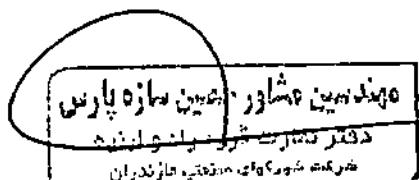


گزارش دفترچه نهرست مقادیر برآورد

صفحه: 2/5
تاریخ گزارش: 1401/12/14

پیمان: احداث کانال بتی سرپوشیده شهرک صنعتی نوشهر

فهرست بهای پایه رشتہ راه، باند لرودگاه و زیر سازی راه آهن سال 1401 نصل دوم، عملیات خاکی با دست

شماره	شرح	واحد	بهای واحد (ریال)	مقدار	بهای کل (ریال)
020503	آب پاشی و کوبیدن شناکهای پخش شده در فشرهای حداقل 15 سانتی متر با تراکم 90 درصد به روش آشنی اصلاحی در هر عمق.	مترمکعب	322,000	80	25,760,000
جمع نصل:					36,082,500
با ضریب		بالاسری	1.30		46,907,250
		منطقه	1.07		50,190,758

فهرست بهای پایه رشتہ راه، باند لرودگاه و زیر سازی راه آهن سال 1401 نصل سوم، عملیات خاکی با مابین

شماره	شرح	واحد	بهای واحد (ریال)	مقدار	بهای کل (ریال)
034602	کانال کنی به شکل ها و ابعاد مختلف در هر نوع زمین و حمل مواد حاصله از آن تا ناحصه 50 متر از مرکز نقل برداشت و توده کردن.	مترمکعب		220	63,250,000
034901	بارگیری مواد حاصل از عملیات خاکی (شناک، سنگ) و لجن و نظایر آن) و تخلیه	مترمکعب		250	26,250,000
جمع نصل:					89,500,000
با ضریب		بالاسری	1.30		116,350,000
		منطقه	1.07		124,494,500

نهرست بهای پایه رشتہ راه، باند لرودگاه و زیر سازی راه آهن سال 1401 نصل هفتم، آندودویندکشی

شماره	شرح	واحد	بهای واحد (ریال)	مقدار	بهای کل (ریال)
070102	اندود سیمانی به ضخامت حدود 2 سانتی متر روی سطوح آفقی، قائم و مورب، با ملات ماسه سیمان 1:3.	مترمربع		70	29,330,000
070304	بنایی با بلوك سیمانی کفت پر و ملات سیمان یک به بیچ بهمراه تهیه، حمل، اجراء	متر مکعب		30	213,000,000
جمع نصل:					242,330,000
با ضریب		بالاسری	1.30		315,029,000
		منطقه	1.07		337,081,030



گزارش دلترچه فهرست مقادیر برآورده

صفحه: 3/5
تاریخ گزارش: 1401/12/14

پیمان: احداث کاتال بتنی سربوشهیده شهرک صنعتی نوشهر

فهرست بهای پایه رشتہ راه، باند فرودگاه و زیر سازی راه آهن سال 1401 فصل هشتم قالب بندی و چوب بست

شماره	شرح	واحد	بهای واحد (ریال)	مقدار	بهای کل (ریال)
080101	تهیه وسایل و قالب بندی در بین ها.	مترمربع	1,299,000	25	32,475,000
080201	تهیه وسایل و قالب بندی دیوارها و ستون های بتنی که، ارتفاع آنها حداقل 2 متر باشد.	مترمربع	1,654,000	200	330,800,000
080301	تهیه وسایل و قالب بندی تابله پل های با دهانه تا 5 متر که از دال ساده تشکیل شده باشد.	مترمربع	1,721,000	30	51,630,000
080501	تهیه وسایل و قالب بندی دروز ابساط در بتن با تمام مصالح لازم، به استثنای کف سازی های بتنی در موقع حجم دروز.	دس متر مکعب	125,500	30	3,765,000
080502	تهیه انواع درزها در کف سازی های بتنی در موقع اجرا به انضمام وسایل لازم، بدون پر کردن درز بر حسب حجم دروز.	دس متر مکعب	75,200	18	1,353,600
جمع فصل:					
با ضريب					
546,030,680	بالاسری	1.30	584,252,828	منطقه	1.07

فهرست بهای پایه رشتہ راه، باند فرودگاه و زیر سازی راه آهن سال 1401 فصل نهم کارهای نولادی پامبلکرد

شماره	شرح	واحد	بهای واحد (ریال)	مقدار	بهای کل (ریال)
090202	تهیه، بریدن، خم کردن و کار گذاشتن مبلغرد آجدار از نوع AII به قطر 12 تا 18 میلی متر برای بتن مسلح با سیم بیجی لازم.	کیلوگرم	167,500	3,200	536,000,000
جمع فصل:					
با ضريب					
696,800,000	بالاسری	1.30	745,576,000	منطقه	1.07

فهرست بهای پایه رشتہ راه، باند فرودگاه و زیر سازی راه آهن سال 1401 فصل دوازدهم بتن درجا

شماره	شرح	واحد	بهای واحد (ریال)	مقدار	بهای کل (ریال)
120102	تهیه و اجرای بتن، با ۱۵۰ کیلوگرم سیمان در متر مکعب بتن.	مترمکعب	3,949,000	20	78,980,000
120104	تهیه و اجرای بتن، با مقاومت فشاری مشخصه ۱۶ مگاپاسکال.	مترمکعب	4,515,000	35	158,025,000
120105	تهیه و اجرای بتن، با مقاومت فشاری مشخصه ۲۰ مگاپاسکال.	مترمکعب	4,772,000	20	95,440,000



صفحه:	4/5	گزارش دفترچه نهرست مقادیر برآورد
تاریخ گزارش:	1401/12/14	
پیمان: احداث کانال پنی سربوشهده شهرک مستعین نوشهر		

فهرست بهای پایه رشت راه باند فرودگاه و زیر سازی راه آهن سال 1401 فصل دوازدهم بتن در چا


شماره	شرح	واحد	بهای واحد (ریال)	مقدار	بهای کل (ریال)
120302	اف اضافه بهای بتن رسی ازبی به بالا در دیوارها و پایه پلهای برای حجمهای واتع تارتفاع ۵ متر.	مترمکعب	547,500	18	9,855,000
120304	اف اضافه بهای بتن رسی ازبیه و پیاده روی پلهای (دال، تبر و تبرچه)، هر گاه ارتفاع تا زیر تبر تا ۵ متر باشد.	مترمکعب	474,500	30	14,235,000
120310	اف اضافه بهای بریدههای بتن رسی در صورت مصرف بتن درین مبلغ.	مترمکعب	145,500	32.5	4,728,750
120320	ف لیسه ای کردن و پرداخت سطوح پنی دال رو سازی خطرناک رویلی.	مترمربع	28,900	30	867,000
جمع فصل:					
با ضریب					
			بالسری	1.30	470,769,975
			منطقه	1.07	503,723,873

فهرست بهای پایه رشت راه باند فرودگاه و زیر سازی راه آهن سال 1401 فصل چهاردهم بتن اساس، اساس، زیربالاست و بالاست

شماره	شرح	واحد	بهای واحد (ریال)	مقدار	بهای کل (ریال)
140202	لف تهیه مصالح زیر بالاست، بارگیری و حمل تا فاصله یک کیلومتری معدن و بار اندازی.	مترمکعب	998,500	50	49,925,000
جمع فصل:					
با ضریب					
			بالسری	1.30	64,902,500
			منطقه	1.07	69,445,675

فهرست بهای پایه رشت راه باند فرودگاه و زیر سازی راه آهن سال 1401 فصل یstem حمل و نقل

شماره	شرح	واحد	بهای واحد (ریال)	مقدار	بهای کل (ریال)
200507	لف حمل بدبو مصالح حاصل از تخریب	مترمکعب - کیلومتر	13,900	12	166,800
200509	ف حمل آب برای ساخت و عمل آوری بتن مازاد بر یک کیلومتر	مترمکعب - کیلومتر	27,700	712.5	19,736,250
200512	اف حمل زیربالاست مازاد بر یک کیلومتر	مترمکعب - کیلومتر	13,900	2,450	34,055,000
200518	اف حمل مصالح سنگی (روغنخانه ای) بتن از محل معدن تا محل تولید بتن مازاد بر یک کیلومتر	مترمکعب - کیلومتر	18,000	3,675	66,150,000
200601	اف حمل میل گرد مازاد بر 30 کیلومتر	تن - کیلومتر	7,930	1,344	10,657,920

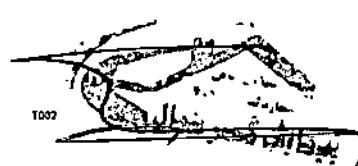

مینه دهیین دهساور دهکریین بسازه پاره
دهکری دهناور ده کاره راه و اینده
شرکت شهادت آزادی اسلامی ایران

((ii))
جمهوری اسلامی ایران
وزارت صنعت، معدن و تجارت
سازمان میانکوهکار شرکت کاری نفت ایران
شرکت اسنادی و تحقیقی ماشینران

صفحه: 5/5	گزارش دفترچه فهرست مقادیر برآورد
تاریخ گزارش: 1401/12/14	پیمان: احداث کانال بتنی سرپوشیده شهرک صنعتی نوشهر
فهرست بهای پایه رشتہ راه، باند فرودگاه و زیر سازی راه آهن سال 1401 نصل بیست، حمل و نقل	

شماره	شرح	واحد	بهای واحد (ریال)	مقدار	بهای کل (ریال)
200603	حمل سیمان مازاد بر 30 کیلومتر	متر - کیلومتر	7,930	4,590	36,398,700
جمع نصل:					167,164,670
		بالاسری	1.30		217,314,071
		مدله	1.07		232,526,056

لهرست بهای پایه رشتہ راه، باند فرودگاه و زیر سازی راه آهن سال 1401 دستور العمل تجهیز و برچیدن کارگاه



شماره	شرح	واحد	بهای واحد (ریال)	مقدار	بهای کل (ریال)
420101	تامین و تجهیز محل سکونت کارمندان و افراد متخصص پیمانکار.	متر مربع	12,000,000	1	12,000,000
420102	تامین و تجهیز محل سکونت کارگران پیمانکار.	متر مربع	12,000,000	1	12,000,000
420103	تامین و تجهیز ساختمان های اداری و دفاتر کار پیمانکار.	متر مربع	12,000,000	1	12,000,000
420302	تامین و تجهیز ساختمان های اداری و دفاتر کار کارفرما، مهندس مشاور و آزمایشگاه (با رعایت بند 4-4)	متر مربع	20,000,000	1	20,000,000
420303	تامین غذای کارمندان کارفرما، مهندس مشاور و آزمایشگاه (با رعایت بند 4-4)	قطعی	10,000,000	1	10,000,000
420304	تامین و تجهیز دفاتر کارفرما، مهندس مشاور و آزمایشگاه به اینترنت پر سرعت. (با رعایت بند 4-4)	قطعی	28,000,000	1	28,000,000
421302	برچیدن کارگاه.	قطعی	10,000,000	1	10,000,000
جمع نصل:					104,000,000



عدههای سین و مشاور حوزه‌ی سازه ناوس
دفتر نظارت گردشگری و ایندیشه
شرکت هواپیمایی ایران



(۱) جمهوری اسلامی ایران
وزارت صنعت، معدن و تجارت
سازمان ملی کوچک و شوکای صنعتی ایران
شورکت شرکهای صنعتی عازم‌دران

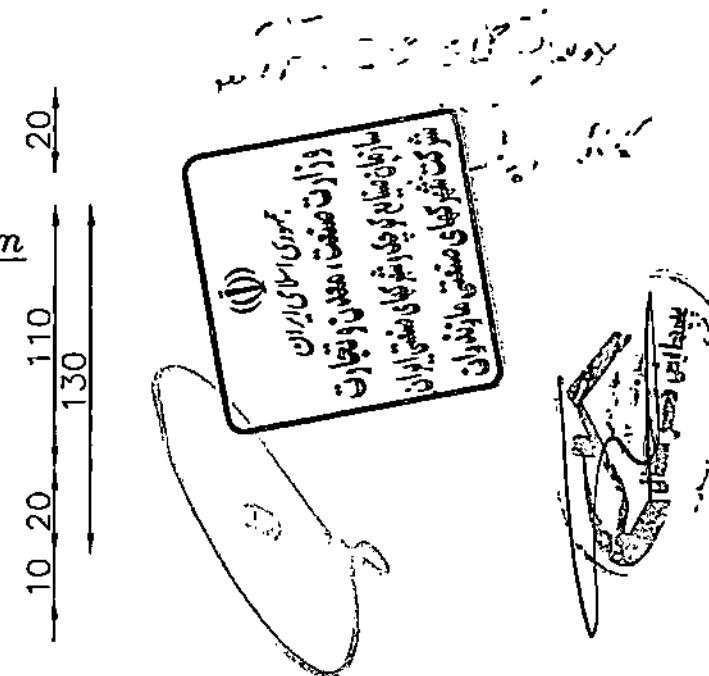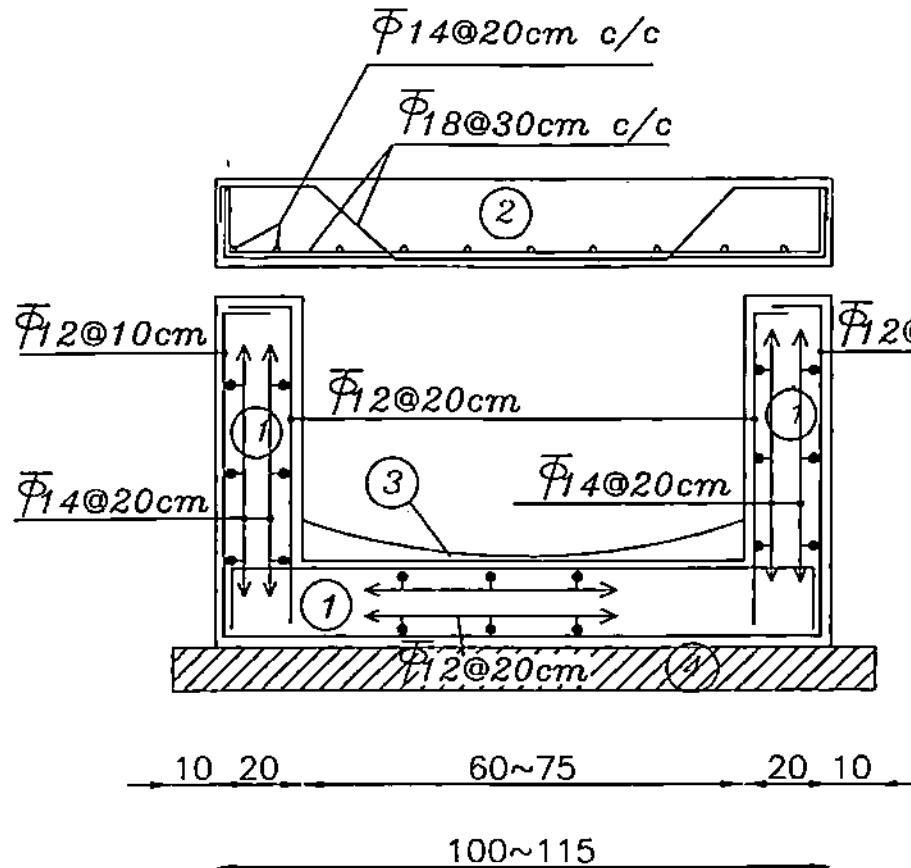


کافالهای سرپوشیده تقاطع

بن (B-210) ①

بن (B-250) ②

بن لیه ای (B-250) ③

بن مگر (B-100) ④

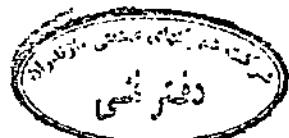








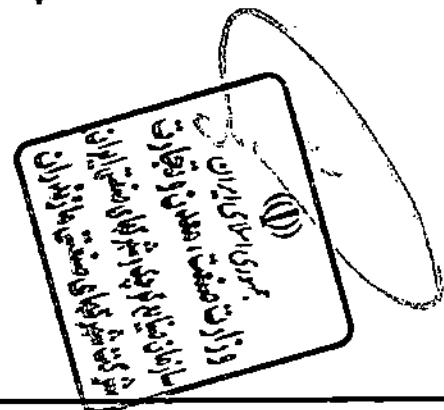









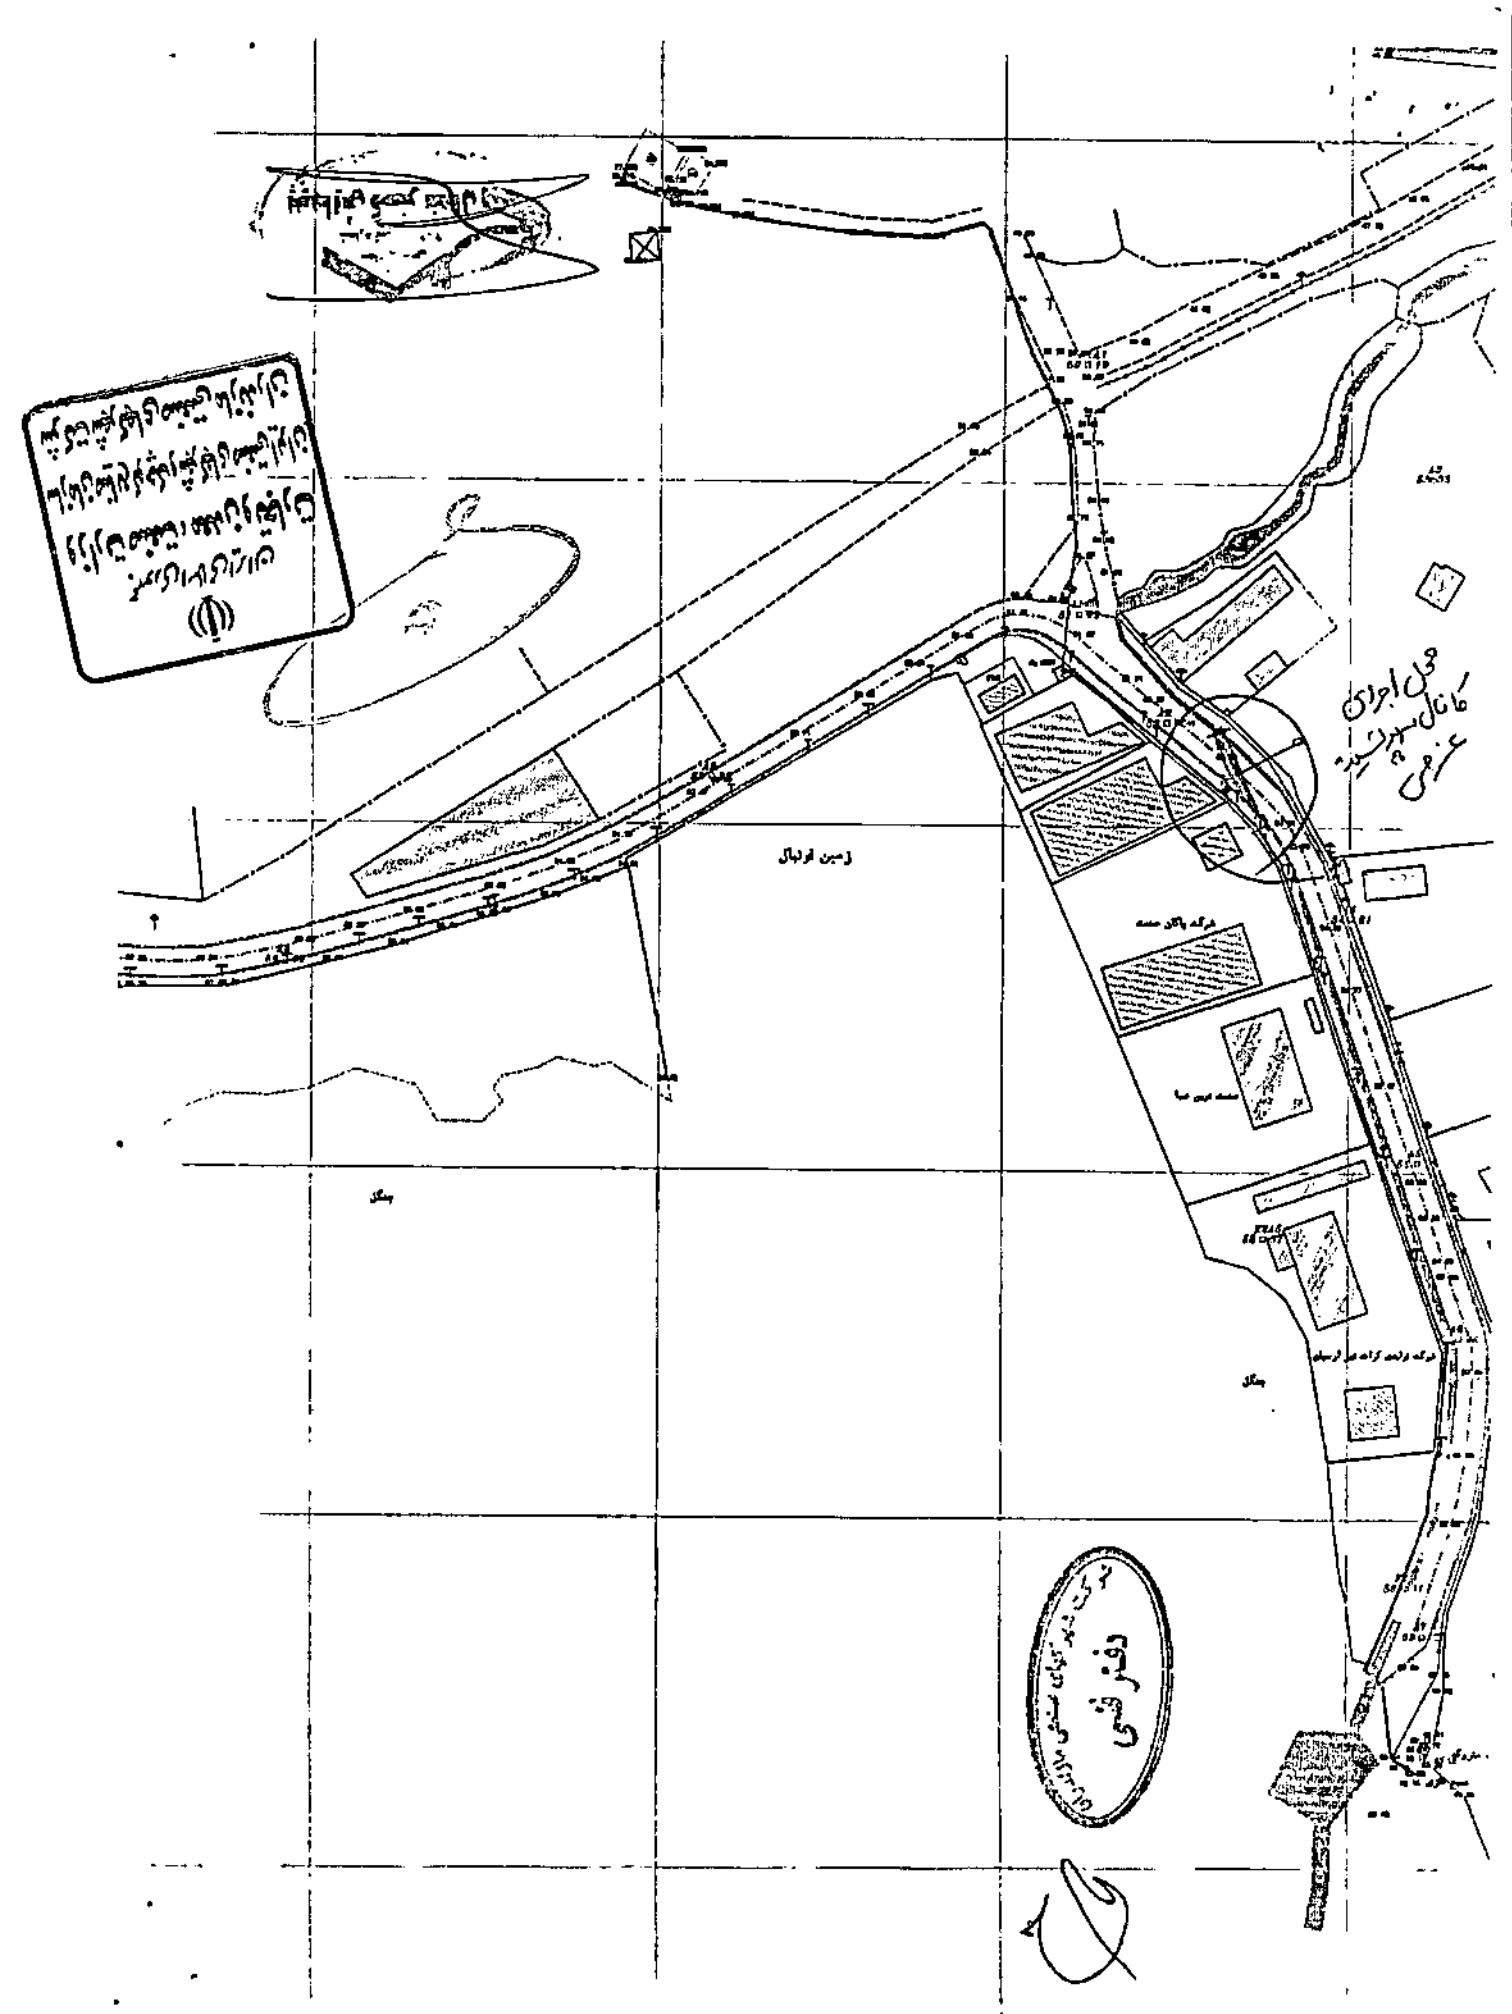

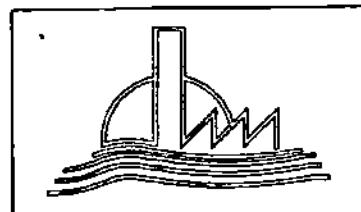

شماره بازنگری	مرجع بازنگری
(1)	
(2)	
(3)	
(4)	
(5)	

کارفرمای:
شرکت شهرکهای صنعتی مازندران

عنوان پروژه:
شهرک صنعتی نوشهر

عنوان نقشه:

پلان عمومی

طراحی:

دفتر فنی

رسام:

دفتر فنی

بازبینی:

تصویب:

شناسه طرح:

شناسه نقشه:


P-101

1:2000


مقیاس:

1401.12.08

تاریخ:

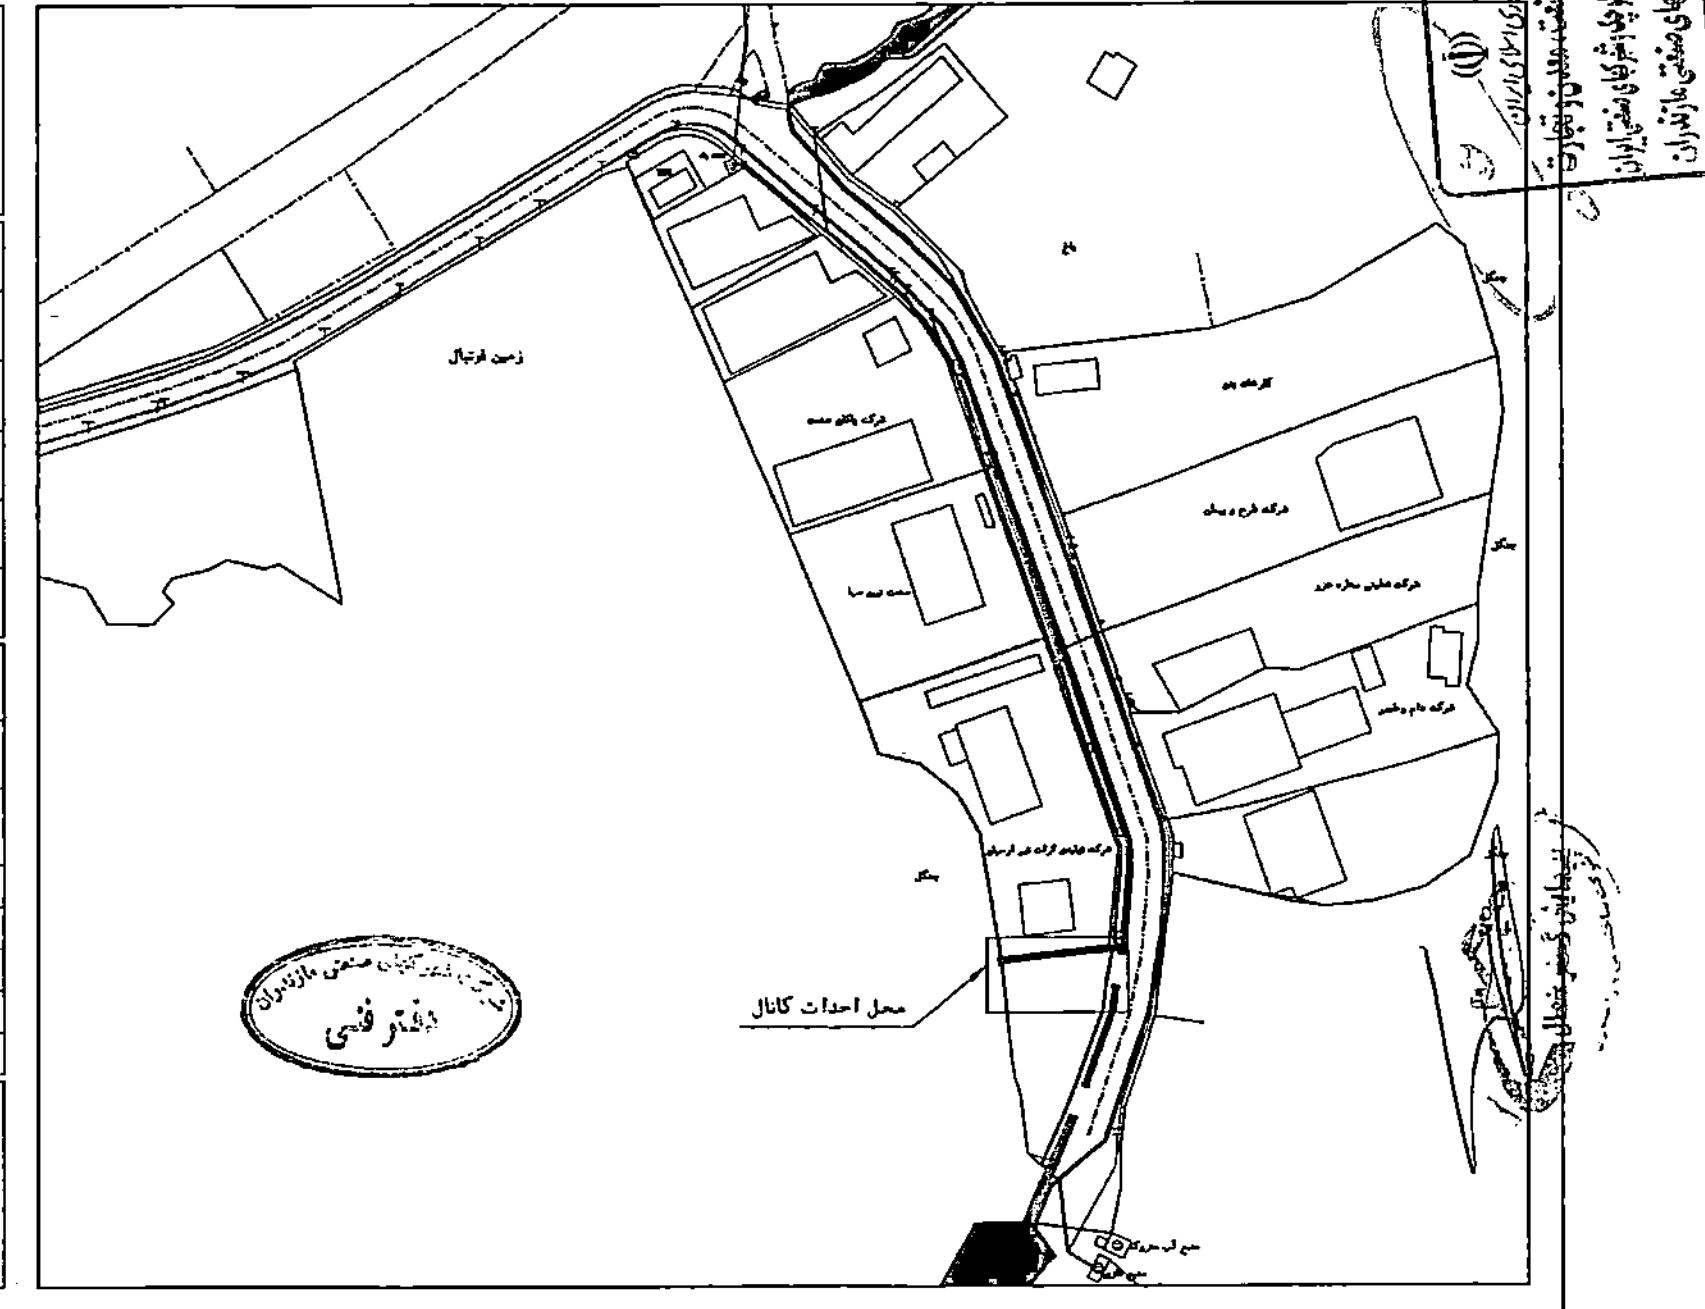

شرکت تولیدی کرات نور ارسیان

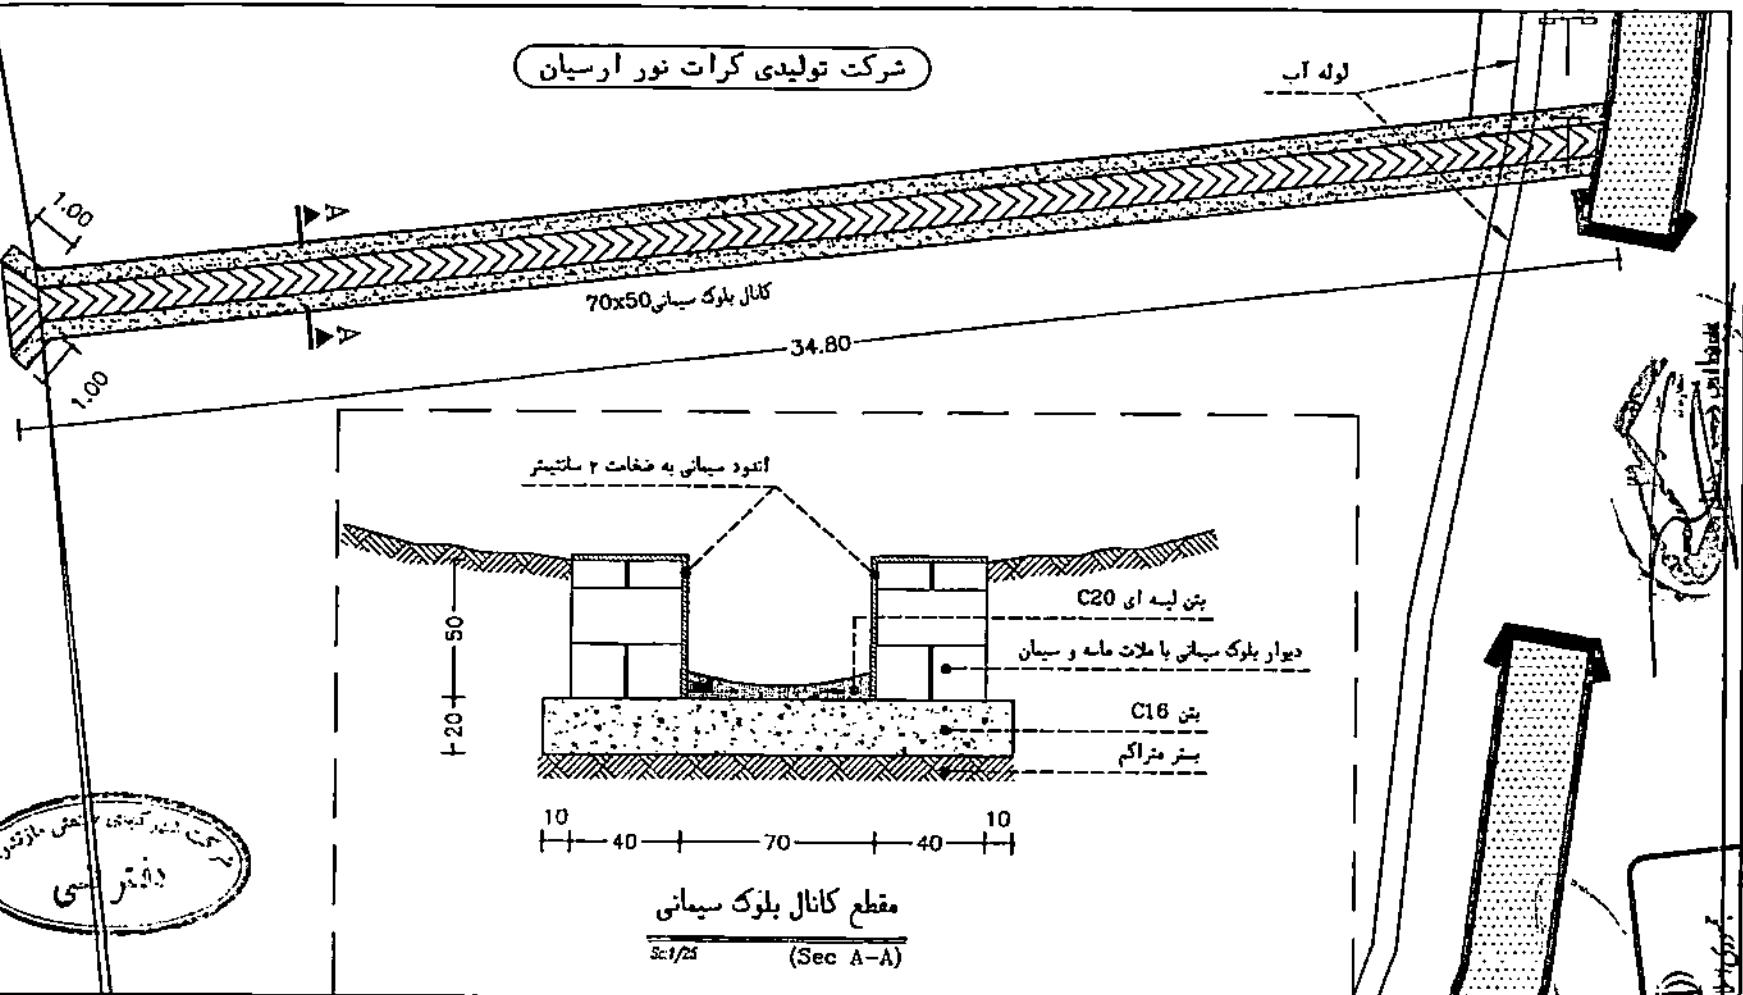

گوچه های:

شاره بازنگری

مرجع بازنگری

گوچه های:	شاره بازنگری	مرجع بازنگری
①		
②		
③		
④		
⑤		

کارفرما: شرکت شهرک های صنعتی مازندران

عنوان پروژه: شهرک صنعتی نوشتر

طراسی

دفتر فنی

شماره پنجه

طراسی	دفتر فنی	شماره پنجه
رسم	دفتر فنی	شماره پنجه
1:150	دفتر فنی	شماره پنجه
1401.12.08	معاون فنی	تاریخ


